

ГЛАВА ГОРОДСКОГО ПОСЕЛЕНИЯ РУЗАЕВКА
РУЗАЕВСКОГО МУНИЦИПАЛЬНОГО РАЙОНА
РЕСПУБЛИКИ МОРДОВИЯ

ПОСТАНОВЛЕНИЕ

от 26.05.2025 года

№ 5

г. Рузаевка

О вынесении на публичные слушания документации по проекту межевания территории в границах зоны П1 городского поселения Рузаевка Рузаевского муниципального района Республики Мордовия, ограниченной с восточной стороны улицей Петрова г. Рузаевка, с северной, западной и южной сторон земельным участком с кадастровым номером 13:25:0103024:1309

Принимая во внимание заявление Генерального директора ООО «АКТРОС» Ерохина Е.С, в соответствии со статьей 28 Федерального закона от 6 октября 2003 г. № 131-ФЗ «Об общих принципах организации местного самоуправления в Российской Федерации», статьями 43, 45, 46 Градостроительного кодекса Российской Федерации, Положением о публичных слушаниях, общественных обсуждениях в городском поселении Рузаевка, утвержденным решением Совета депутатов городского поселения Рузаевка Рузаевского муниципального района Республики Мордовия от 14.03.2019 № 39/172, статьей 16 Устава городского поселения Рузаевка

п о с т а н о в л я ю:

1. Вынести на публичные слушания документации по проекту межевания территории в границах зоны П1 городского поселения Рузаевка Рузаевского муниципального района Республики Мордовия, ограниченной с восточной стороны улицей Петрова, г. Рузаевка, с северной, западной, южной сторон земельным участком с кадастровым номером 13:25:0103024:1309 (приложение 1).

2. Определить место и время проведения публичных слушаний: Республика Мордовия, г. Рузаевка, улица Ленина, д. 79 (актовый зал администрации городского поселения Рузаевка), 2 июня 2025 года с 17⁰⁵ час.

3. Установить, что организация и проведение публичных слушаний осуществляется рабочей группой (приложение 2).

4. Предложения по вопросу, указанному в пункте 1 настоящего постановления, принимаются рабочей группой с 26 мая 2025 года по 30 мая 2025 года в соответствии с прилагаемой формой внесения предложений (приложение 3) по адресу: РМ, г. Рузаевка, улица Ленина, д.79, 1-й этаж, кабинет начальника отдела

архитектуры и градостроительства администрации городского поселения Рузаевка (тел. 4-06-56) ежедневно с 8³⁰ час. до 16³⁰ час. кроме субботы и воскресенья.

5. Обсуждение вопроса, указанного в пункте 1 настоящего постановления, осуществляется в порядке, установленном Положением о публичных слушаниях, общественных обсуждениях в городском поселении Рузаевка.

6. Определить, что расходы, связанные с организацией и проведением публичных слушаний, несет Генеральный директор ООО «АКТРОС» Ерохин Е.С.

7. Настоящее постановление вступает в силу после дня официального опубликования на официальном сайте органов местного самоуправления городского поселения Рузаевка Рузаевского муниципального района Республики Мордовия в сети Интернет по адресу: <https://ruzaevka-gp.gosuslugi.ru>

Глава городского поселения Рузаевка

В.Н. Сурайкин

Рабочая группа
по организации и проведению публичных слушаний по документации по проекту
межевания территории в границах зоны III городского поселения Рузаевка
Рузаевского муниципального района Республики Мордовия, ограниченной с
восточной стороны улицей Петрова г. Рузаевка, с северной, западной и южной сторон
земельным участком с кадастровым номером 13:25:0103024:1309

Матюшкина Наталья Петровна	Первый заместитель Главы администрации по вопросам архитектуры и градостроительства – председатель рабочей группы
Пискаева Людмила Александровна	начальник отдела архитектуры и градостроительства администрации городского поселения Рузаевка – заместитель председателя рабочей группы
Абаева Людмила Юрьевна	Консультант отдела архитектуры и градостроительства администрации городского поселения Рузаевка - секретарь рабочей группы
Члены рабочей группы:	
Павельева Екатерина Петровна	главный специалист финансового отдела администрации городского поселения Рузаевка (по согласованию)
Косынкин Виктор Александрович	руководитель аппарата администрации городского поселения Рузаевка
Кичкирева Юлия Борисовна	консультант юридического отдела администрации городского поселения Рузаевка
Скуднова Марина Викторовна	начальник отдела ЖКХ и благоустройства администрации городского поселения Рузаевка
Сурайкин Валерий Николаевич	Глава городского поселения Рузаевка (по согласованию)
Федосейкина Галина Алексейкина	начальник отдела по управлению муниципальным имуществом администрации городского поселения Рузаевка

Форма
внесения предложений по документации по проекту межевания территории в
границах зоны П1 городского поселения Рузаевка Рузаевского муниципального
района Республики Мордовия, ограниченной с восточной стороны улицей
Петрова г. Рузаевка, с северной, западной и южной сторон земельным участком
с кадастровым номером 13:25:0103024:1309

Фамилия, имя, отчество гражданина (граждан), внесшего предложения	Место жительства гражданина (граждан), контактный телефон	Сведения о документе (документах), удостоверяющем личность гражданина (граждан)	Род занятий	Предложения по вопросу, выносимому на публичные слушания

При этом прилагаю: картографический материал (при наличии).

Подпись гражданина (граждан)

"
" "
" " " "
'ë " ì
/ /434/4529423;
" " " " <7:30

Заказчик - ООО «АКТРОС»

**Проект межевания территории в границах зоны
Ш1 городского поселения Рузаевка Рузаевского
муниципального района Республики Мордовия,
ограниченной с восточной стороны улицей Петрова
г. Рузаевка, с северной, западной и южной сторон
земельным участком с кадастровым номером
13:25:0103024:1309.**

-ПМТ

2025 г.

"
" "
" " " "
'ё " ì
/ /434/4529423;
" " " " <7:30

Заказчик - ООО «АКТРОС»

**Проект межевания территории в границах зоны
Ш1 городского поселения Рузаевка Рузаевского
муниципального района Республики Мордовия,
ограниченной с восточной стороны улицей Петрова
г. Рузаевка, с северной, западной и южной сторон
земельным участком с кадастровым номером
13:25:0103024:1309.**

-ПМТ

**Индивидуальный
предприниматель**

С.И. Ильин



2025 г.

Документация по межеванию территории выполнена на основании документов территориального планирования, правил землепользования и застройки в соответствии с требованиями технических регламентов, нормативов градостроительного проектирования, градостроительных регламентов, с учетом границ территорий объектов культурного наследия, включенных в единый государственный реестр объектов культурного наследия (памятников истории и культуры) народов Российской Федерации, границ территорий вновь выявленных объектов культурного наследия, границ зон с особыми условиями использования территорий

Согласовано			

Подп. и дата	
Инв. № подл.	

Изм.	Кол.	Лист	№ док.	Подп.	Дата
Разраб.		Ильин С. И.			

-ПМТ		
Пояснительная записка	Стадия	Листов
	п	3
	Индивидуальный предприниматель Ильин Сергей Иванович	

ПРИЛОЖЕНИЕ 1

Филиал публично-правовой компании "Роскадастр" по Республике Мордовия
полное наименование органа регистрации прав
Выписка из Единого государственного реестра недвижимости об объекте недвижимости

Сведения о характеристиках объекта недвижимости

На основании запроса от 24.12.2024, поступившего на рассмотрение 24.12.2024, сообщаем, что согласно записям Единого государственного реестра недвижимости:

Раздел 1 Лист 1

Земельный участок			
вид объекта недвижимости			
Лист № 1 раздела 1	Всего листов раздела 1: 3	Всего разделов: 5	Всего листов выписки: 8
24.12.2024г. № КУВИ-001/2024-311277658			
Кадастровый номер:	13:25:0103024:1309		
Номер кадастрового квартала:	13:25:0103024		
Дата присвоения кадастрового номера:	04.09.2024		
Ранее присвоенный государственный учетный номер:	данные отсутствуют		
Адрес:	Республика Мордовия, муниципальный район Рузаевский, городское поселение Рузаевка, город Рузаевка, улица Петрова, земельный участок 23/1		
Площадь:	9804 +/- 35		
Кадастровая стоимость, руб.:	6961817.46		
Кадастровые номера расположенных в пределах земельного участка объектов недвижимости:	13:25:0102034:937, 13:25:0102034:938, 13:25:0103024:937, 13:25:0103024:942		
Кадастровые номера объектов недвижимости, из которых образован объект недвижимости:	13:25:0103024:355		
Кадастровые номера образованных объектов недвижимости:	данные отсутствуют		
Категория земель:	Земли населенных пунктов		
Виды разрешенного использования:	для размещения производственных и административных зданий, строений и сооружений промышленности		
Сведения о кадастровом инженерере:	Сорочкин Евгений Анатольевич, № 2641, в Ассоциация саморегулируемая организация "Балтийское объединение кадастровых инженеров", СНИЛС 15089685100, договор на выполнение кадастровых работ от 01.08.2024 № 003/08, дата завершения кадастровых работ: 29.08.2024		
Сведения о лесах, водных объектах и об иных природных объектах, расположенных в пределах земельного участка:	данные отсутствуют		
Сведения о том, что земельный участок полностью расположен в границах зоны с особыми условиями использования территории, территории объекта культурного наследия, публичного сервитута:	данные отсутствуют		



**ДОКУМЕНТ ПОДПИСАН
ЭЛЕКТРОННОЙ ПОДПИСЬЮ**

Сертификат: 009F0BDC181A023B64597F1E2579BEFB50
 Владелец: ФЕДЕРАЛЬНАЯ СЛУЖБА ГОСУДАРСТВЕННОЙ
 РЕГИСТРАЦИИ, КАДАСТРА И КАРТОГРАФИИ
 Действителен: с 02.08.2024 по 26.10.2025

полное наименование должности	инициалы, фамилия
-------------------------------	-------------------

Земельный участок			
вид объекта недвижимости			
Лист № 2 раздела 1	Всего листов раздела 1: 3	Всего разделов: 5	Всего листов выписки: 8
24.12.2024г. № КУВИ-001/2024-311277658			
Кадастровый номер:		13:25:0103024:1309	
Сведения о том, что земельный участок расположен в границах особой экономической зоны, территории опережающего развития, зоны территориального развития в Российской Федерации, игровой зоны:		Земельный участок расположен в границах: 13:00-12.1	
Сведения о том, что земельный участок расположен в границах особо охраняемой природной территории, Байкальской природной территории и ее экологических зон, лесопарковом зеленом поясе, охотничьего угодья, лесничества:		данные отсутствуют	
Сведения о расположении земельного участка и (или) расположенного на нем объекта недвижимости в границах территории, в отношении которой принято решение о резервировании земель для государственных или муниципальных нужд:		данные отсутствуют	
Сведения о результатах проведения государственного земельного надзора:		данные отсутствуют	
Сведения о расположении земельного участка в границах территории, в отношении которой утвержден проект межевания территории:		данные отсутствуют	
Условный номер земельного участка:		данные отсутствуют	
Сведения о принятии акта и (или) заключении договора, предусматривающих предоставление в соответствии с земельным законодательством исполнительным органом государственным органом власти или органом местного самоуправления, находящегося в государственной или муниципальной собственности земельного участка для строительства наемного дома социального использования или наемного дома коммерческого использования:		данные отсутствуют	
Сведения о том, что земельный участок или земельные участки образованы на основании решения об изъятии земельного участка и (или) расположенного на нем объекта недвижимости для государственных или муниципальных нужд:		данные отсутствуют	
Сведения о том, что земельный участок образован из земель или земельного участка, государственная собственность на которые не разграничена:		данные отсутствуют	



ДОКУМЕНТ ПОДПИСАН
ЭЛЕКТРОННОЙ ПОДПИСЬЮ

Сертификат: 009F0BDC181A023B64597F1E2579BEFB50

Владелец: ФЕДЕРАЛЬНАЯ СЛУЖБА ГОСУДАРСТВЕННОЙ
РЕГИСТРАЦИИ, КАДАСТРА И КАРТОГРАФИИ
Действителен: с 02.08.2024 по 26.10.2025

полное наименование должности

инициалы, фамилия

Земельный участок			
вид объекта недвижимости			
Лист № 3 раздела 1	Всего листов раздела 1: 3	Всего разделов: 5	Всего листов выписки: 8
24.12.2024г. № КУВИ-001/2024-311277658			
Кадастровый номер:		13:25:0103024:1309	
Сведения о наличии земельного спора о местоположении границ земельных участков:		данные отсутствуют	
Статус записи об объекте недвижимости:		Сведения об объекте недвижимости имеют статус "актуальные"	
Особые отметки:		Сведения, необходимые для заполнения раздела: 4 - Сведения о частях земельного участка, отсутствуют.	
Получатель выписки:		Измалкина Людмила Алексеевна	

	 <p>ДОКУМЕНТ ПОДПИСАН ЭЛЕКТРОННОЙ ПОДПИСЬЮ</p> <p>Сертификат: 009F0BDC181A023B64597F1E2579BEFB50 Владелец: ФЕДЕРАЛЬНАЯ СЛУЖБА ГОСУДАРСТВЕННОЙ РЕГИСТРАЦИИ, КАДАСТРА И КАРТОГРАФИИ Действителен: с 02.08.2024 по 26.10.2025</p>	
полное наименование должности	инициалы, фамилия	

Выписка из Единого государственного реестра недвижимости об объекте недвижимости
Сведения о зарегистрированных правах

Земельный участок			
вид объекта недвижимости			
Лист № 1 раздела 2	Всего листов раздела 2: 2	Всего разделов: 5	Всего листов выписки: 8
24.12.2024г. № КУВИ-001/2024-311277658			
Кадастровый номер:		13:25:0103024:1309	
1	Правообладатель (правообладатели):	1.1	ОБЩЕСТВО С ОГРАНИЧЕННОЙ ОТВЕТСТВЕННОСТЬЮ "АКТРОС", ИНН: 7731303437
	Сведения о возможности предоставления третьим лицам персональных данных физического лица:	1.1.1	данные отсутствуют
2	Вид, номер, дата и время государственной регистрации права:	2.1	Собственность 13:25:0103024:1309-13/065/2024-1 04.09.2024 16:18:27
3	Сведения об осуществлении государственной регистрации сделки, права без необходимого в силу закона согласия третьего лица, органа:	3.1	данные отсутствуют
4	Ограничение прав и обременение объекта недвижимости:	не зарегистрировано	
5	Договоры участия в долевом строительстве:	не зарегистрировано	
6	Заявленные в судебном порядке права требования:	данные отсутствуют	
7	Сведения о возможности предоставления третьим лицам персональных данных физического лица	данные отсутствуют	
8	Сведения о возражении в отношении зарегистрированного права:	данные отсутствуют	
9	Сведения о наличии решения об изъятии объекта недвижимости для государственных и муниципальных нужд:	данные отсутствуют	
10	Сведения о невозможности государственной регистрации без личного участия правообладателя или его законного представителя:	данные отсутствуют	
11	Правопритязания и сведения о наличии поступивших, но не рассмотренных заявлений о проведении государственной регистрации права (перехода, прекращения права), ограничения права или обременения объекта недвижимости, сделки в отношении объекта недвижимости:	отсутствуют	



ДОКУМЕНТ ПОДПИСАН
ЭЛЕКТРОННОЙ ПОДПИСЬЮ

Сертификат: 009F0BDC181A023B64597F1E2579BEFB50

Владелец: ФЕДЕРАЛЬНАЯ СЛУЖБА ГОСУДАРСТВЕННОЙ
РЕГИСТРАЦИИ, КАДАСТРА И КАРТОГРАФИИ
Действителен: с 02.08.2024 по 26.10.2025

полное наименование должности

инициалы, фамилия

Земельный участок			
вид объекта недвижимости			
Лист № 2 раздела 2	Всего листов раздела 2: 2	Всего разделов: 5	Всего листов выписки: 8
24.12.2024г. № КУВИ-001/2024-311277658			
Кадастровый номер:		13:25:0103024:1309	
11	Сведения о невозможности государственной регистрации перехода, прекращения, ограничения права на земельный участок из земель сельскохозяйственного назначения:	данные отсутствуют	

полное наименование должности	 ДОКУМЕНТ ПОДПИСАН ЭЛЕКТРОННОЙ ПОДПИСЬЮ Сертификат: 009F0BDC181A023B64597F1E2579BEFB50 Владелец: ФЕДЕРАЛЬНАЯ СЛУЖБА ГОСУДАРСТВЕННОЙ РЕГИСТРАЦИИ, КАДАСТРА И КАРТОГРАФИИ Действителен: с 02.08.2024 по 26.10.2025	инициалы, фамилия

Выписка из Единого государственного реестра недвижимости об объекте недвижимости
Описание местоположения земельного участка


Земельный участок			
вид объекта недвижимости			

Лист № 1 раздела 3	Всего листов раздела 3: 1	Всего разделов: 5	Всего листов выписки: 8
--------------------	---------------------------	-------------------	-------------------------

24.12.2024г. № КУВИ-001/2024-311277658

Кадастровый номер: 13:25:0103024:1309

План (чертеж, схема) земельного участка

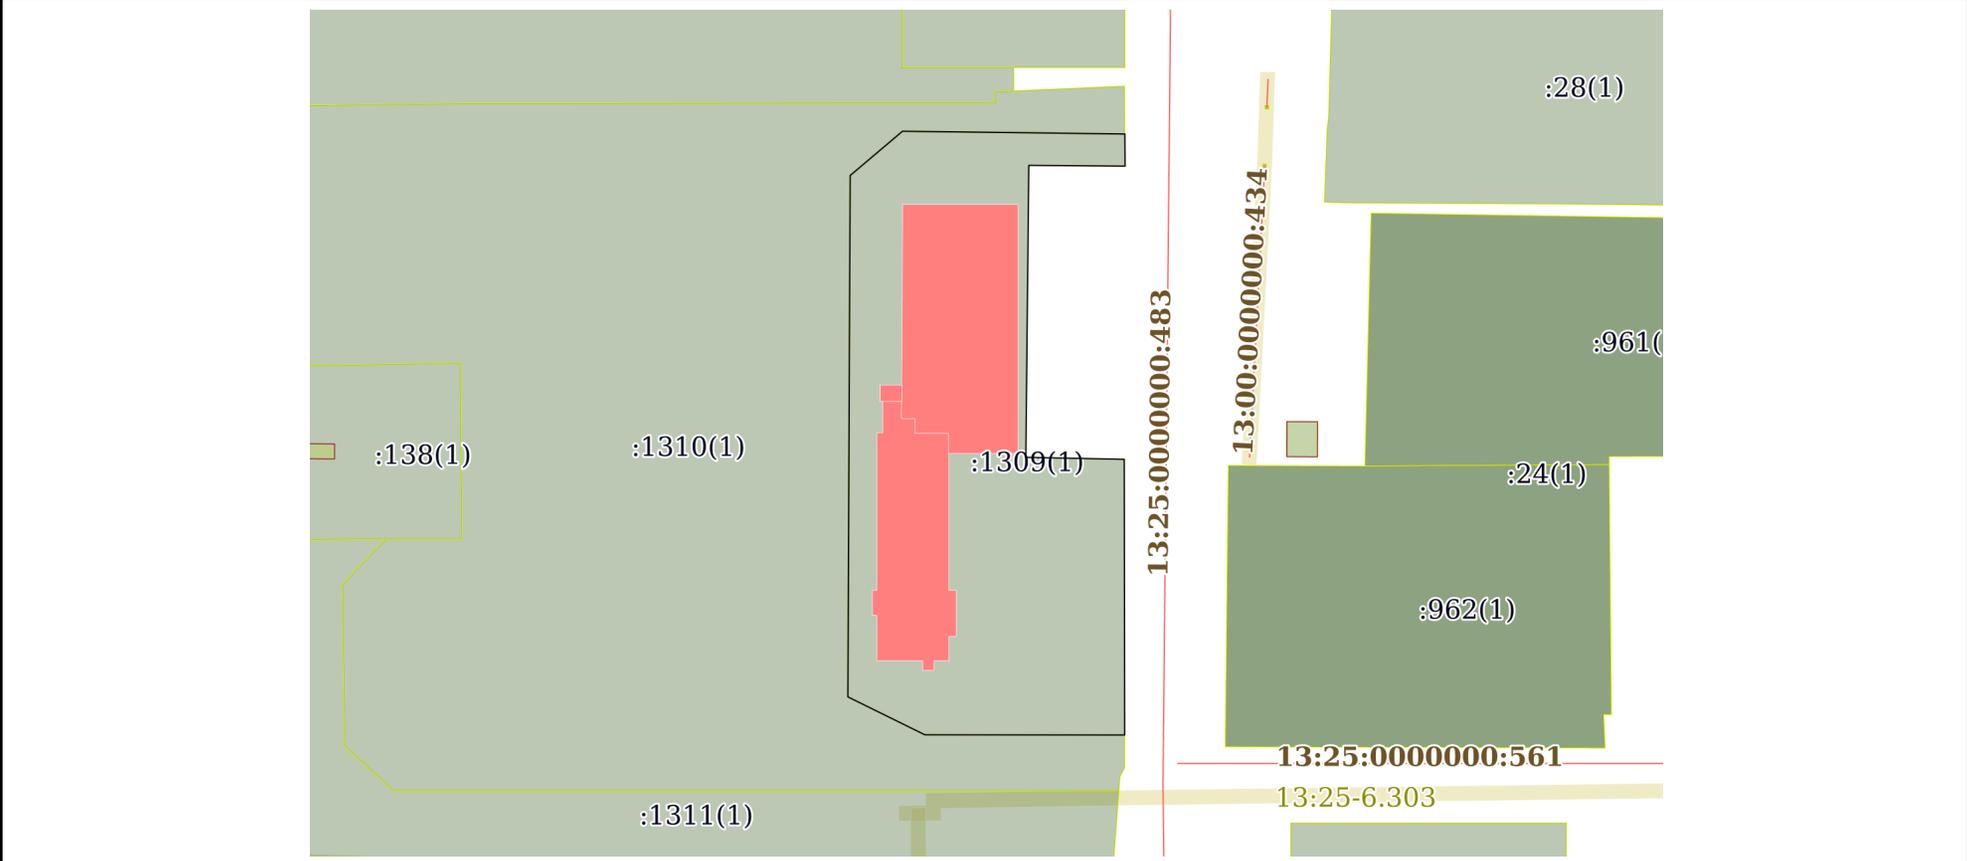

Масштаб 1:2000 Условные обозначения:

полное наименование должности	 ДОКУМЕНТ ПОДПИСАН ЭЛЕКТРОННОЙ ПОДПИСЬЮ	инициалы, фамилия
	Сертификат: 009F0BDC181A023B64597F1E2579BEFB50 Владелец: ФЕДЕРАЛЬНАЯ СЛУЖБА ГОСУДАРСТВЕННОЙ РЕГИСТРАЦИИ, КАДАСТРА И КАРТОГРАФИИ Действителен: с 02.08.2024 по 26.10.2025	

Выписка из Единого государственного реестра недвижимости об объекте недвижимости

Описание местоположения земельного участка

Земельный участок			
вид объекта недвижимости			
Лист № 1 раздела 3.1	Всего листов раздела 3.1: 1	Всего разделов: 5	Всего листов выписки: 8
24.12.2024г. № КУВИ-001/2024-311277658			
Кадастровый номер:		13:25:0103024:1309	

Описание местоположения границ земельного участка							
№ п/п	Номер точки		Дирекционный угол	Горизонтальное проложение, м	Описание закрепления на местности	Кадастровые номера смежных участков	Сведения об адресах правообладателей смежных земельных участков
	начальная	конечная					
1	2	3	4	5	6	7	8
1	1.1.1	1.1.2	179°36.2`	8.67	данные отсутствуют	данные отсутствуют	данные отсутствуют
2	1.1.2	1.1.3	270°27.8`	25.96	данные отсутствуют	данные отсутствуют	данные отсутствуют
3	1.1.3	1.1.4	180°34.9`	78.69	данные отсутствуют	данные отсутствуют	данные отсутствуют
4	1.1.4	1.1.5	91°7.4`	26.54	данные отсутствуют	данные отсутствуют	данные отсутствуют
5	1.1.5	1.1.6	179°54.4`	74.3	данные отсутствуют	данные отсутствуют	данные отсутствуют
6	1.1.6	1.1.7	270°3.2`	53.86	данные отсутствуют	13:25:0103024:1310(1)	адрес отсутствует
7	1.1.7	1.1.8	296°13.3`	23.15	данные отсутствуют	13:25:0103024:1310(1)	адрес отсутствует
8	1.1.8	1.1.9	0°15.2`	140.5	данные отсутствуют	13:25:0103024:1310(1)	адрес отсутствует
9	1.1.9	1.1.10	49°47.1`	18.48	данные отсутствуют	13:25:0103024:1310(1)	адрес отсутствует
10	1.1.10	1.1.1	90°42.4`	59.95	данные отсутствуют	13:25:0103024:1310(1)	адрес отсутствует



ДОКУМЕНТ ПОДПИСАН
ЭЛЕКТРОННОЙ ПОДПИСЬЮ

Сертификат: 009F0BDC181A023B64597F1E2579BEFB50

Владелец: ФЕДЕРАЛЬНАЯ СЛУЖБА ГОСУДАРСТВЕННОЙ

РЕГИСТРАЦИИ, КАДАСТРА И КАРТОГРАФИИ

Действителен: с 02.08.2024 по 26.10.2025

полное наименование должности

инициалы, фамилия

Выписка из Единого государственного реестра недвижимости об объекте недвижимости

Описание местоположения земельного участка

Земельный участок			
вид объекта недвижимости			
Лист № 1 раздела 3.2	Всего листов раздела 3.2: 1	Всего разделов: 5	Всего листов выписки: 8
24.12.2024г. № КУВИ-001/2024-311277658			
Кадастровый номер:		13:25:0103024:1309	

Сведения о характерных точках границы земельного участка				
Система координат МСК-13, зона 1				
Номер точки	Координаты, м		Описание закрепления на местности	Средняя квадратичная погрешность определения координат характерных точек границ земельного участка, м
	X	Y		
1	2	3	4	5
1	379861.76	1276608.33	-	0.1
2	379853.09	1276608.39	-	0.1
3	379853.3	1276582.43	-	0.1
4	379774.61	1276581.63	-	0.1
5	379774.09	1276608.16	-	0.1
6	379699.79	1276608.28	-	0.1
7	379699.84	1276554.42	-	0.1
8	379710.07	1276533.65	-	0.1
9	379850.57	1276534.27	-	0.1
10	379862.5	1276548.38	-	0.1
1	379861.76	1276608.33	-	0.1



ДОКУМЕНТ ПОДПИСАН
ЭЛЕКТРОННОЙ ПОДПИСЬЮ

Сертификат: 009F0BDC181A023B64597F1E2579BEFB50

Владелец: ФЕДЕРАЛЬНАЯ СЛУЖБА ГОСУДАРСТВЕННОЙ

РЕГИСТРАЦИИ, КАДАСТРА И КАРТОГРАФИИ

Действителен: с 02.08.2024 по 26.10.2025

полное наименование должности

инициалы, фамилия



ПРИЛОЖЕНИЕ 2

Согласовано

Взам. инв. N


Подпись и дата

Инв. N подл.

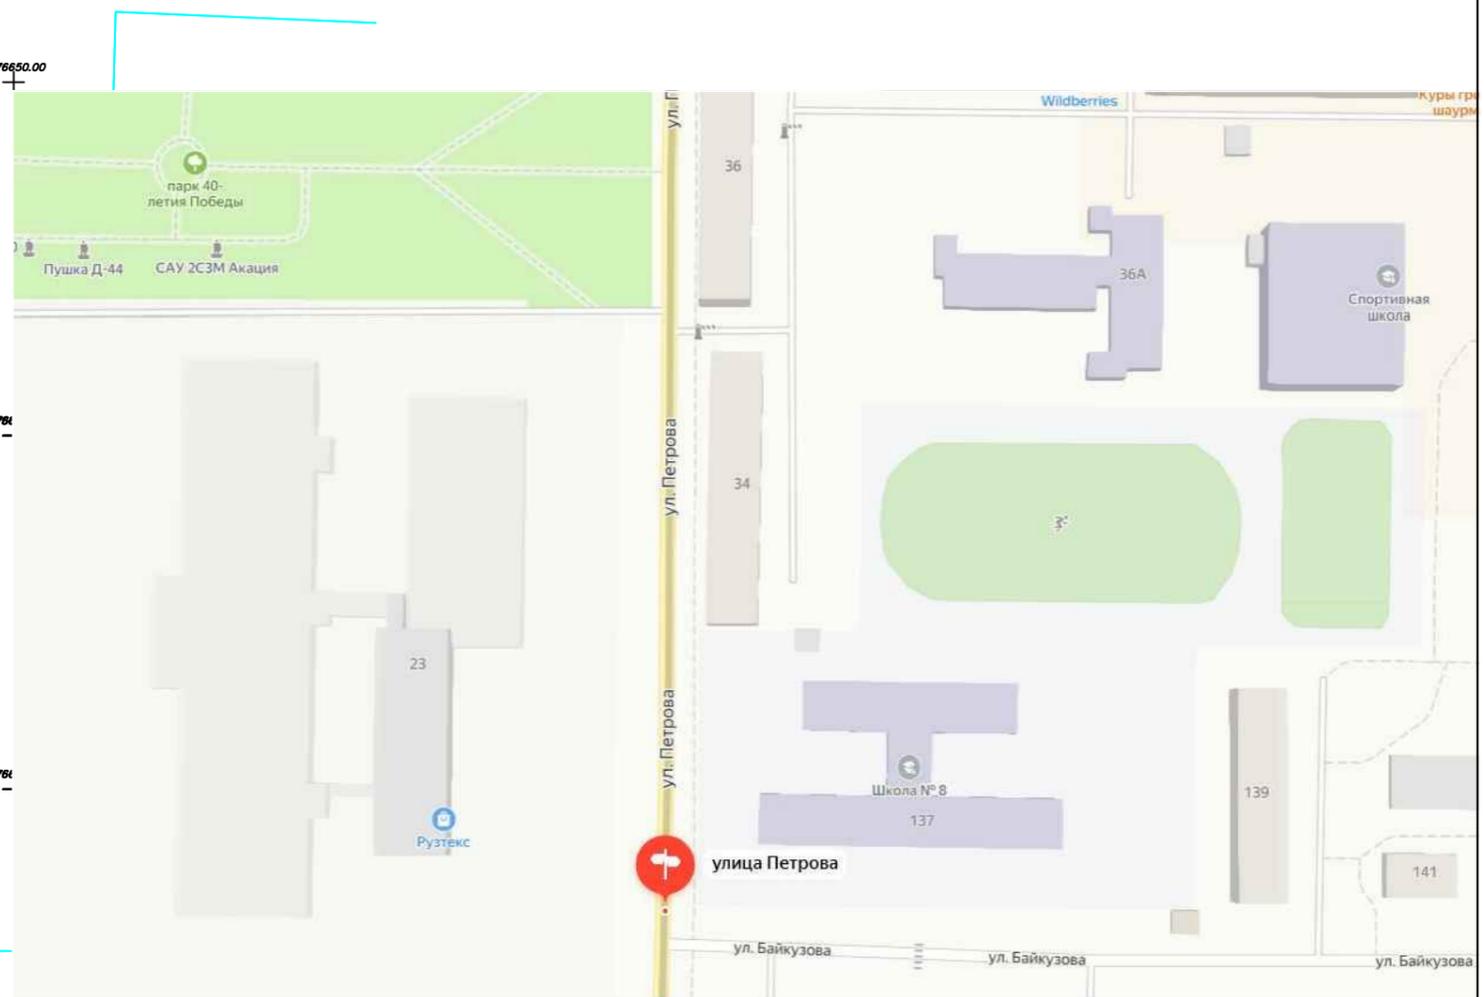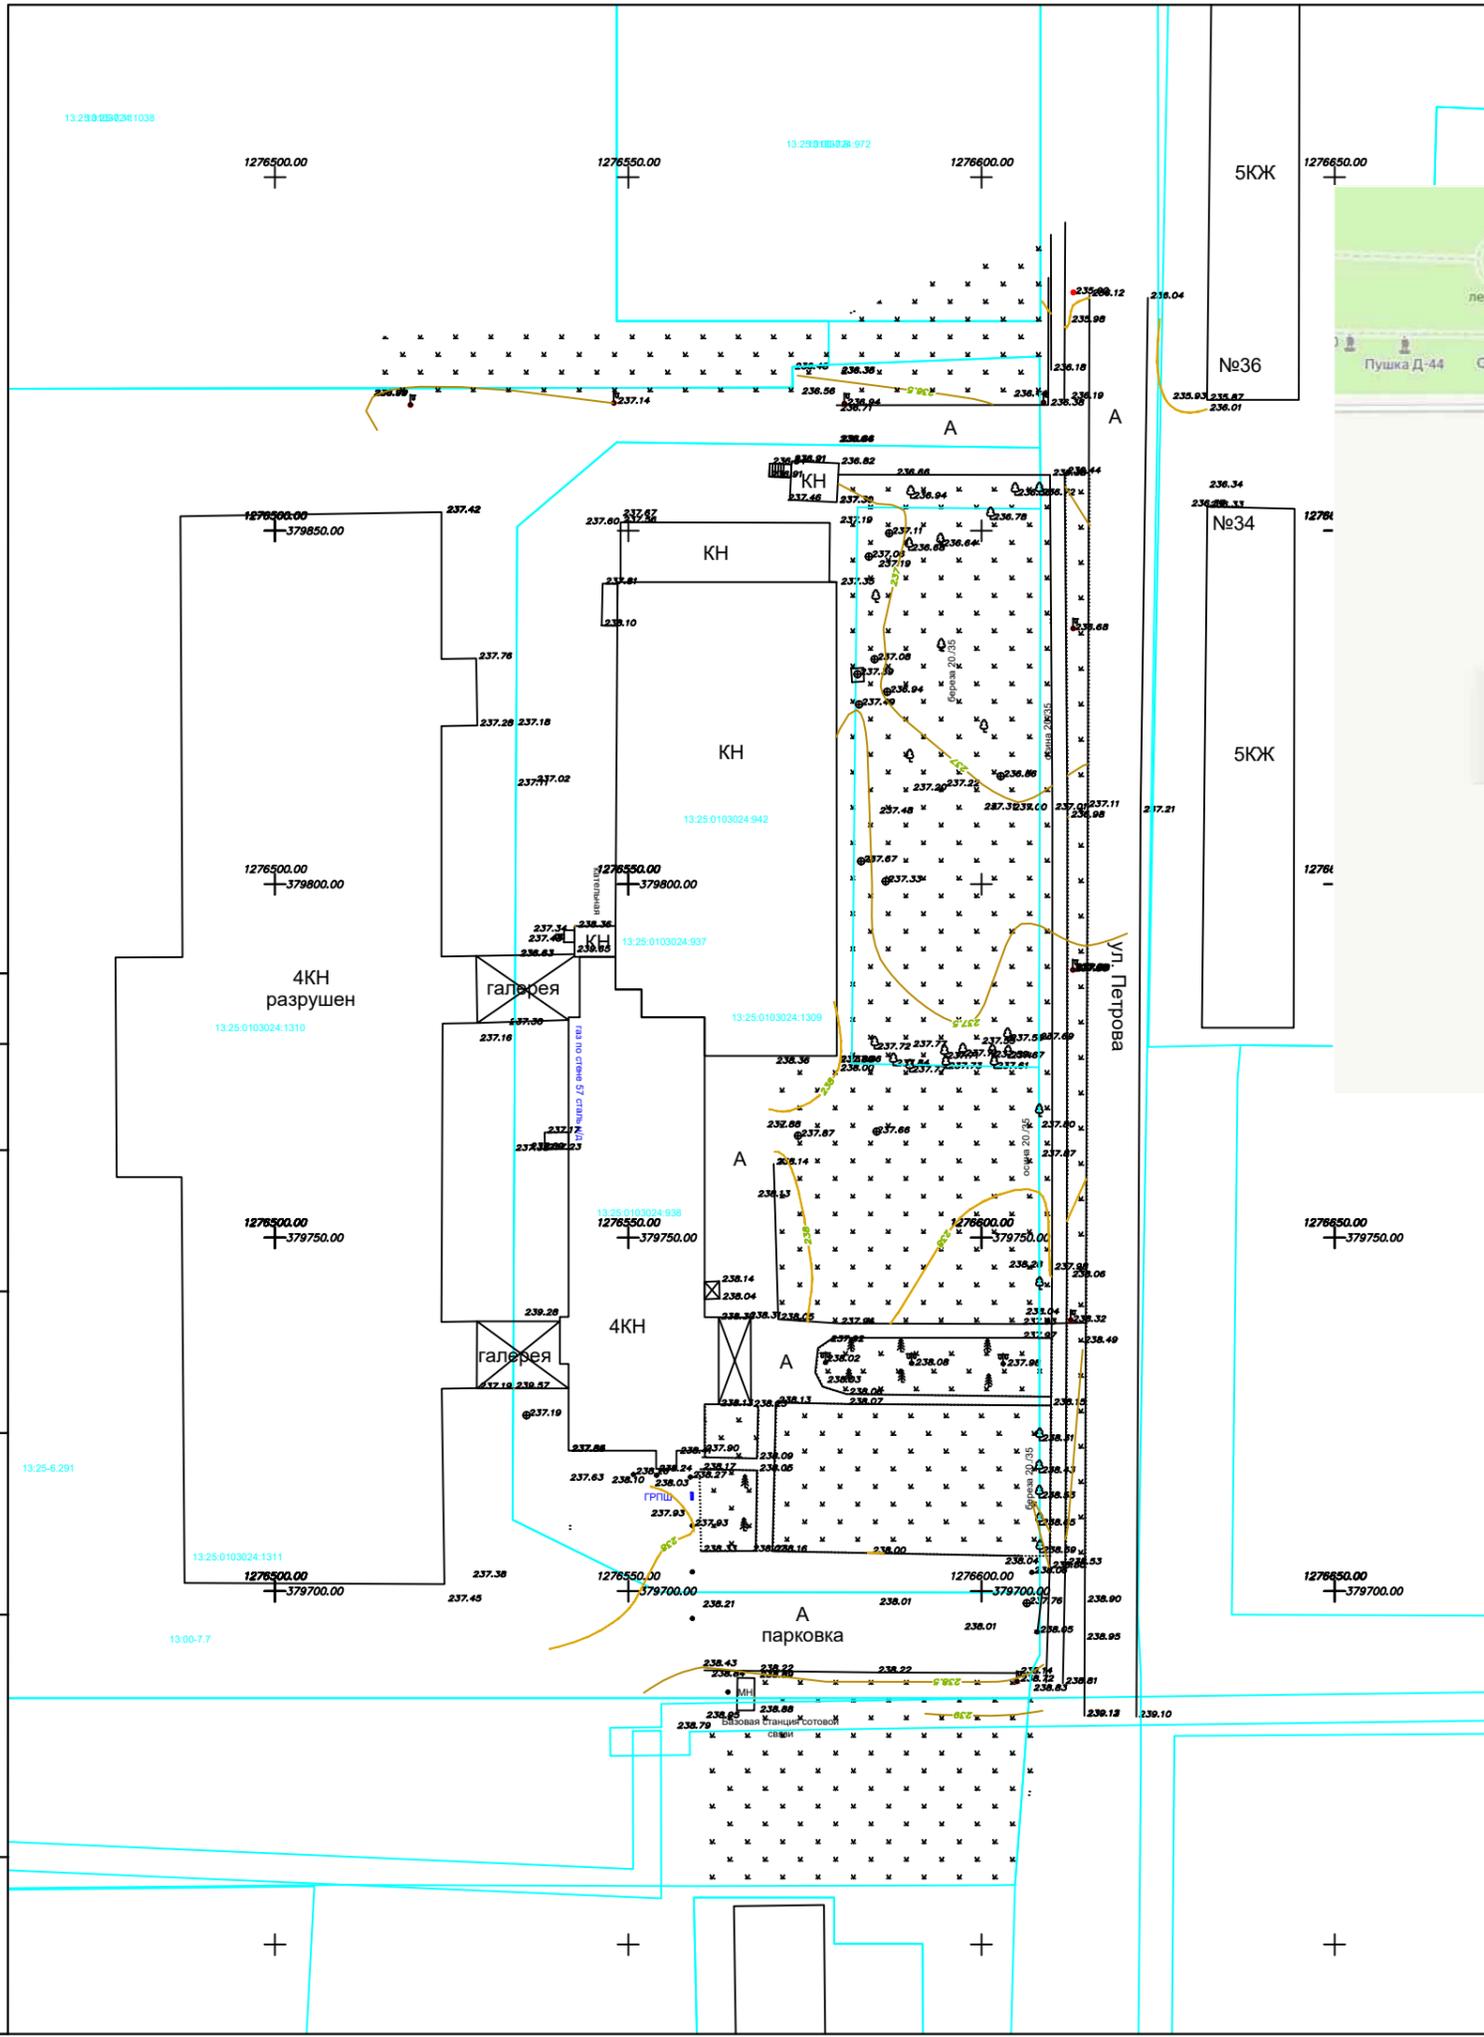

						-ПМТ			
Изм.	Кол.уч.	Лист	№ док.	Подпись	Дата	Проект межевания территории в границах зоны П1 городского поселения Рузаевка Рузаевского муниципального района Республики Мордовия, ограниченной с восточной стороны улицей Петрова г. Рузаевка, с северной, западной и южной сторон земельным участком с кадастровым номером 13-25-0103024-1309.			
Разработал	Ильин			<i>С.И.Ильин</i>		Материалы по обоснованию проекта межевания территории	Стадия	Лист	Листов
							П	ПМ-1	
						Результаты инженерных изысканий. М 1:500 Ситуационный план	ИП Ильин С. И.		

13:25:0103024:1309

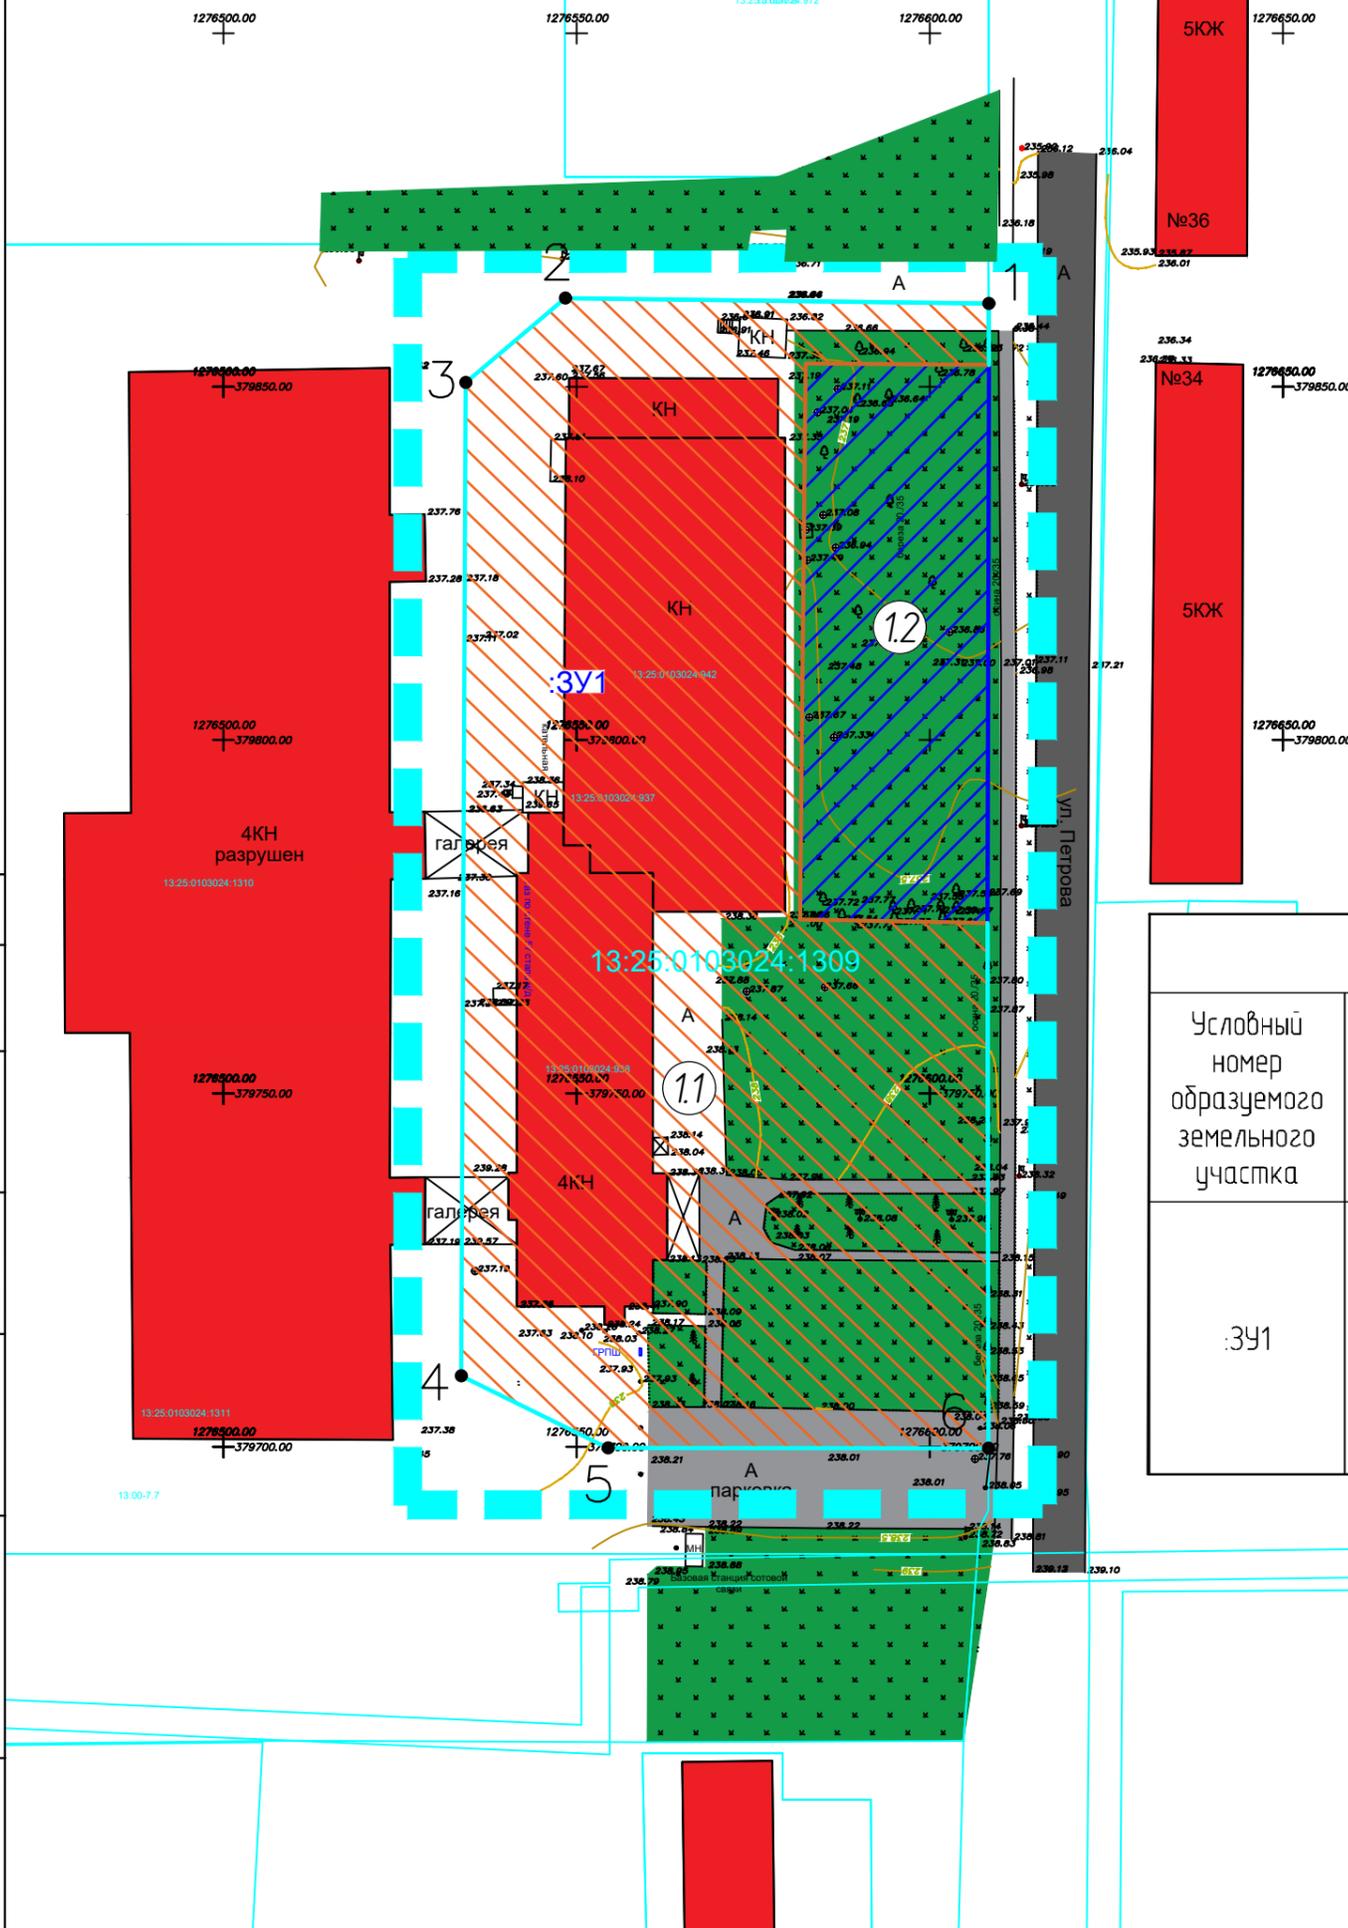

Перечень координат границ образуемого участка

№	X	Y
1	379861.76	1276608.33
2	379862.50	1276548.38
3	379850.57	1276534.27
4	379710.07	1276533.65
5	379699.84	1276554.42
6	379699.79	1276608.28

Условные обозначения

- Границы разработки проекта планировки территории
- Существующие объекты капитального строительства
- Существующие асфальтобетонное покрытие
- Существующее озеленение
- Границы изменяемого земельного участка
- Границы земельных участков учтенных в ЕГРН
- Граница образуемого земельного участка и его условный номер
- Территория изменяемого земельного участка и его условный номер (11)
- Территория земель, государственная собственность на которые не разграничена и их условный номер (12)

Экспликация образуемых и изменяемых земельных участков

Условный номер образуемого земельного участка	Вид разрешенного использования образуемого земельного участка	Площадь образуемого земельного участка, м ²	Способ образования	Условный номер изменяемого земельного участка	Кадастровый номер изменяемого земельного участка	Площадь изменяемого земельного участка, м ²
:3У1	Для размещения производственных и административных зданий, строений и сооружений промышленности	11873	Перераспределение	11	13:25:0103024:1309	9804
				12	Неразграниченные земли государственной или муниципальной собственности	2069

Соеласовано

Взам. инв. N

Подпись и дата


Инв. N подл.

-ПМТ

Проект межевания территории в границах зоны П1 городского поселения Рузаевка Рузаевского муниципального района Республики Мордовия, ограниченной с восточной стороны улицей Петрова г. Рузаевка, с северной, западной и южной сторон земельным участком с кадастровым номером 13:25:0103024:1309.

Изм.	Кол.уч.	Лист	№ док.	Подпись	Дата
Разработал	Ильин			<i>С.И.Ильин</i>	

Материалы по обоснованию проекта межевания территории			Стадия	Лист	Листов
			П	ПМ-2	
Чертеж межевания территории М 1:500			ИП Ильин С. И.		

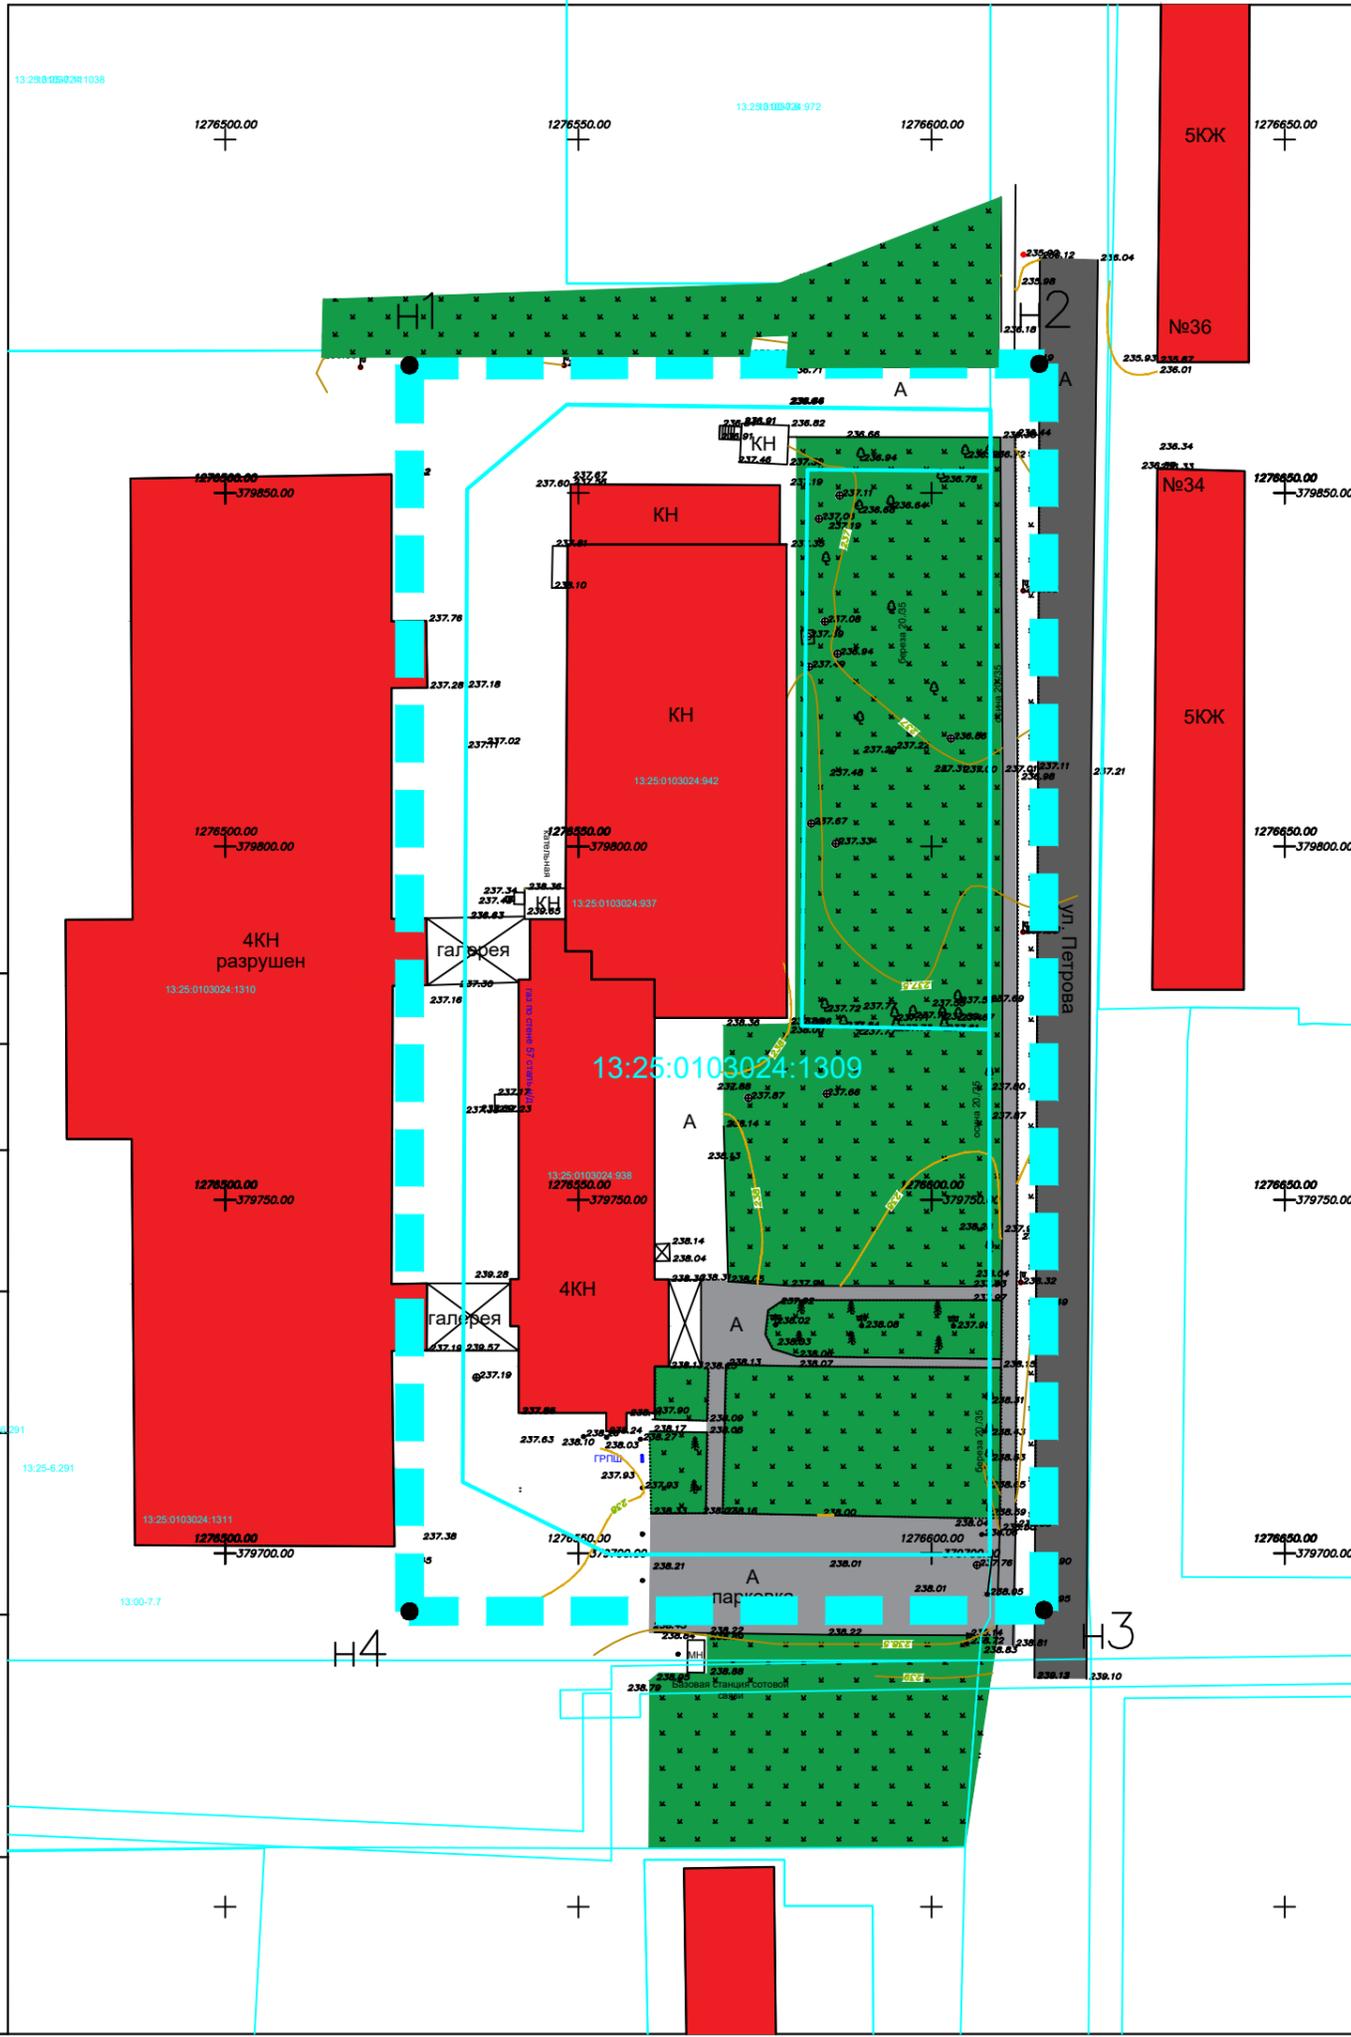

Условные обозначения

- Границы разработки проекта планировки территории
- Существующие объекты капитального строительства
- :1309 — Границы земельных участков учтенных в ЕГРН и их номер
- н4 — Номер точки координат границы проектирования

Перечень координат границ проектирования

	X	Y
н1	379868.08	1276526.10
н2	379868.27	1276615.26
н3	379691.97	1276615.92
н4	379691.78	1276526.10

Согласовано

Взам. инв. N	
Подпись и дата	
Инв. N подл.	

						-ПМТ
Изм.						Проект межевания территории в границах зоны П1 городского поселения Рузаевка Рузаевского муниципального района Республики Мордовия, ограниченной с восточной стороны улицей Петрова г. Рузаевка, с северной, западной и южной сторон земельным участком с кадастровым номером 13:25:0103024:1309.
Колуч.	Лист	№ док.	Подпись	Дата		
Разработал	Ильин		<i>С.И.Ильин</i>		Материалы по обоснованию проекта межевания территории	Стадия
						Лист
						Листов
					Чертеж границ существующих земельных участков. Чертеж местоположения существующих объектов капитального строительства. Чертеж границ зон с особыми условиями использования территории. М 1:500	П
						ПМ-3
						ИП Ильин С. И.