

СОГЛАСОВАНО
Начальник ОГИБДД
Подполковник полиции
И.В. Гравский

СХЕМА

Аварийный ремонт канализационного коллектора

ул. бульв. Горшкова 3

«08» 05 2023г. по «08» 05 2023г. с ____ до ____


Время выполнения работ

УТВЕРЖДАЮ:

ООО «Руканал»

Генеральный директор

Е.В. Калинин

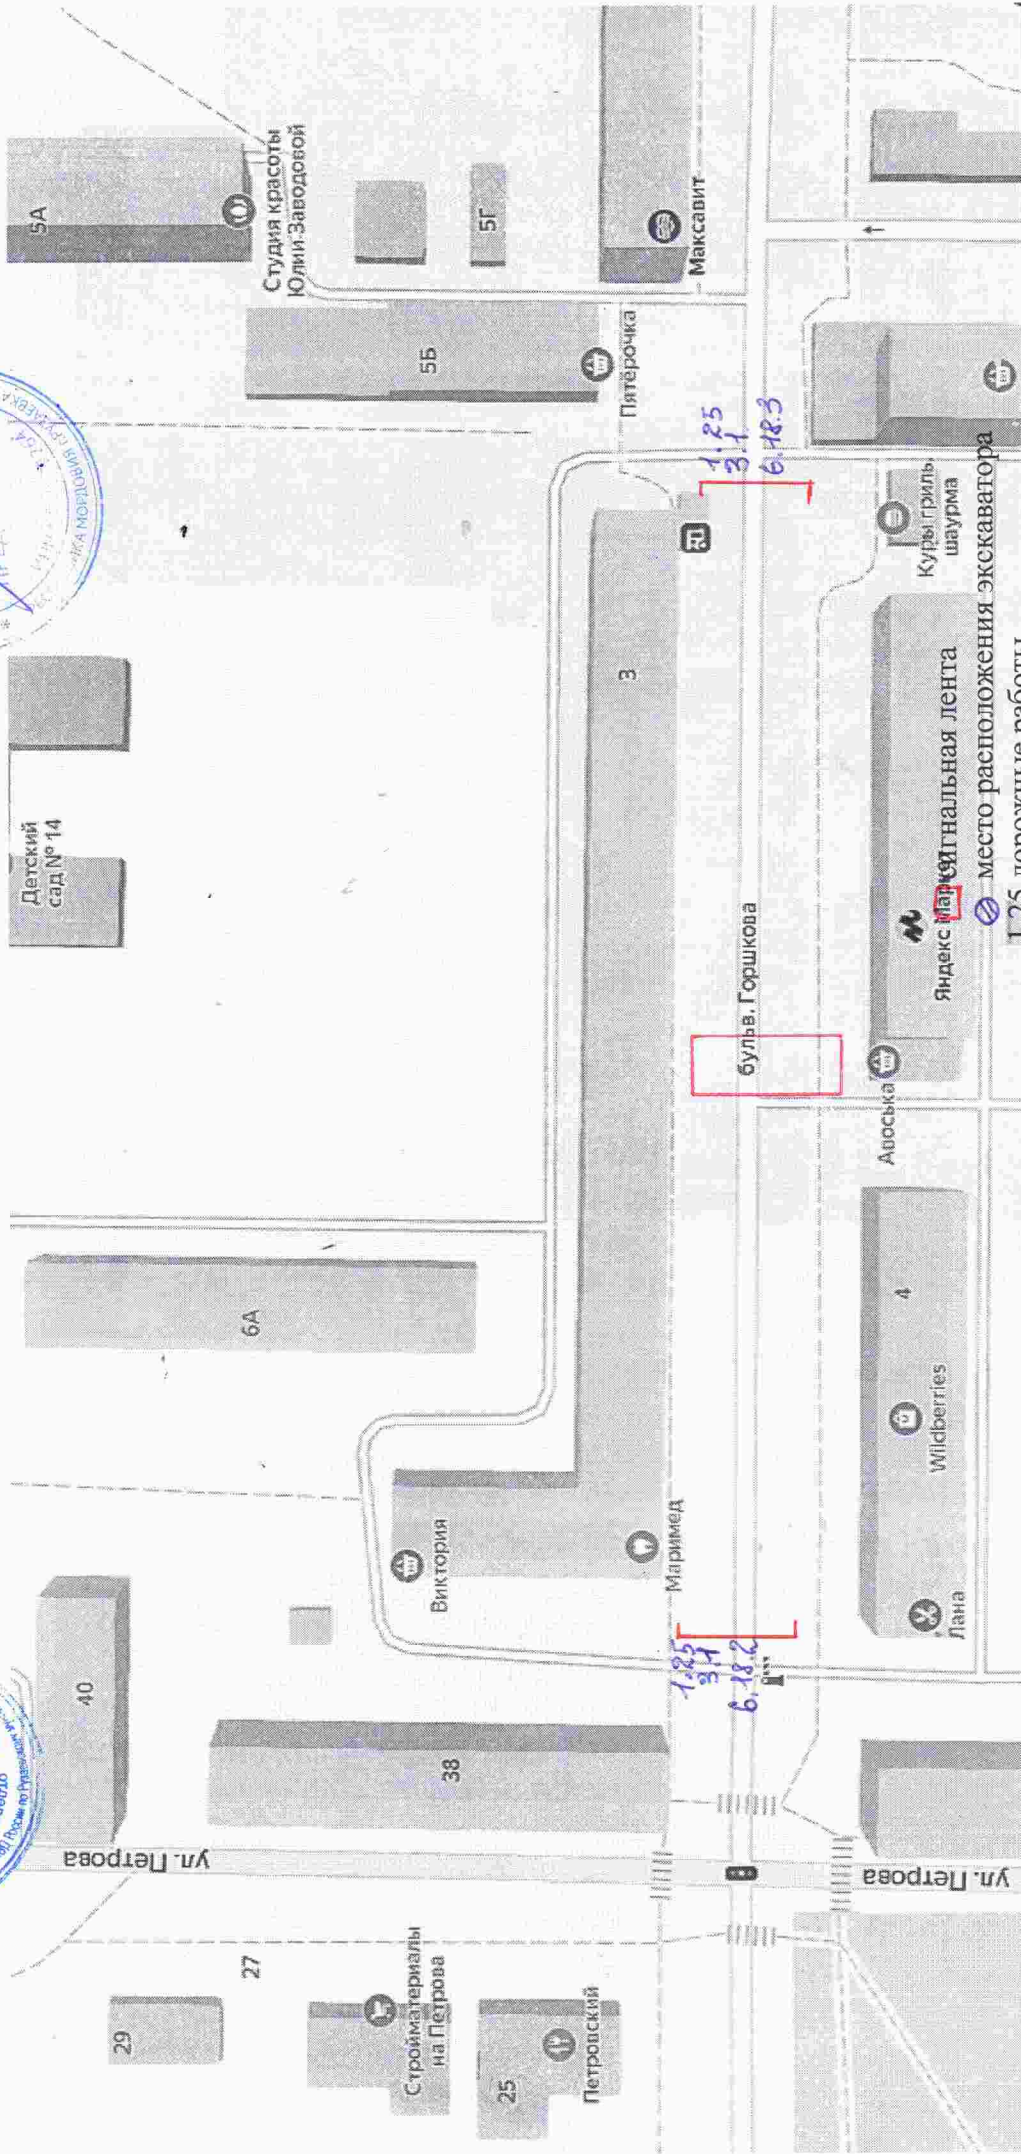

- 1.25 дорожные работы
- 6.18.2 (6.18.3) направление объезда
- 3.1 знак въезд запрещен